



ESTADO DO RIO GRANDE DO SUL
MUNICÍPIO DE BARÃO
GABINETE DO PREFEITO

PROJETO DE LEI Nº 2502 DE 16 DE JUNHO DE 2021.
(Autoria: Poder Executivo)

Aprova Logradouro Público " Rua Geraldo João
Dai Prá"

Prefeito Municipal de Barão , JEFFERSON SCHUSTER BORN, no uso de suas atribuições legais,

FAÇO SABER que a Câmara Municipal de Vereadores de Barão aprovou e eu sanciono e promulgo a seguinte LEI:

Art. 1º É aprovada a denominação do logradouro público como Rua "Geraldo João Dai Prá" que inicia na Rua Buarque de Macedo (Latitude 29°22'25.12"S Longitude 51°29'56.21"O) seguindo em direção a propriedade dos herdeiros Dai Prá com fim indeterminado.

Art. 2º Revogadas as disposições em contrário, esta Lei entra em vigor na data de sua publicação.

Gabinete do Prefeito Municipal de Barão, aos dezesseis dias do mês de junho do ano de dois mil e vinte e um.


JEFFERSON SCHUSTER BORN
Prefeito Municipal



ESTADO DO RIO GRANDE DO SUL
MUNICÍPIO DE BARÃO
GABINETE DO PREFEITO

JUSTIFICATIVA
DO
PROJETO DE LEI Nº 2502, DE 16 DE JUNHO DE 2021.

Senhor Presidente,
Senhores Vereadores:

Estamos enviando a essa egrégia Câmara Municipal de Vereadores o Projeto de Lei que trata da autorização de denominação de Logradouro Público como "Rua Geraldo João Dai Prá".

Com o nome, a família, juntamente com a administração Municipal, quer fazer uma homenagem a um baronense que teve uma vida simples e sempre residiu em nosso Município.

Segue em anexo, breve biografia do Senhor Geraldo João Dai Prá.

É também, parte integrante desta justificativa, o mapa da rua.

Pelo exposto, pedimos a aprovação deste projeto.

Gabinete do Prefeito Municipal de Barão, aos dezesseis dias do mês de junho de 2021.


JEFFERSON SCHUSTER BORN
Prefeito Municipal



BIOGRAFIA DE GERALDO JOÃO DAI PRÁ

Nasceu em 16 de dezembro de 1938, no município de Montenegro (época em que Barão pertencia a esse Município) e faleceu no dia 01 de outubro de 2015 no hospital São Salvador, de Salvador do Sul.


Filho de João Baptista Dai Prá e Itália Felicina Dai Prá, residiu em Barão por toda a sua vida.


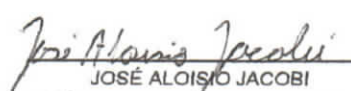
Geraldo era casado com Lourdes Dai Prá e desta união nasceram 3 filhos Angela, Juliana e Marcelo.

O “Seu Geraldo”, como era conhecido em Barão e arredores, trabalhou desde muito cedo como pedreiro e marceneiro, muitas das casas mais antigas da cidade foram feitas por ele.

Uma pessoa muito ativa na comunidade, foi Juiz de Paz por muitos anos, participava ativamente da Igreja São José onde gostava de fazer as leituras da missa e cantar do coral, era também o assador do galeto nas festas da comunidade, especialmente na tradicional Festa de São José. Também foi mesário nas eleições durante muitos anos e viveu de perto a emancipação de nosso Barão.

Geraldo tinha pouco estudo, mas era uma pessoa muito carismática, amigo de todos e estava sempre pronto para ajudar a quem precisasse.

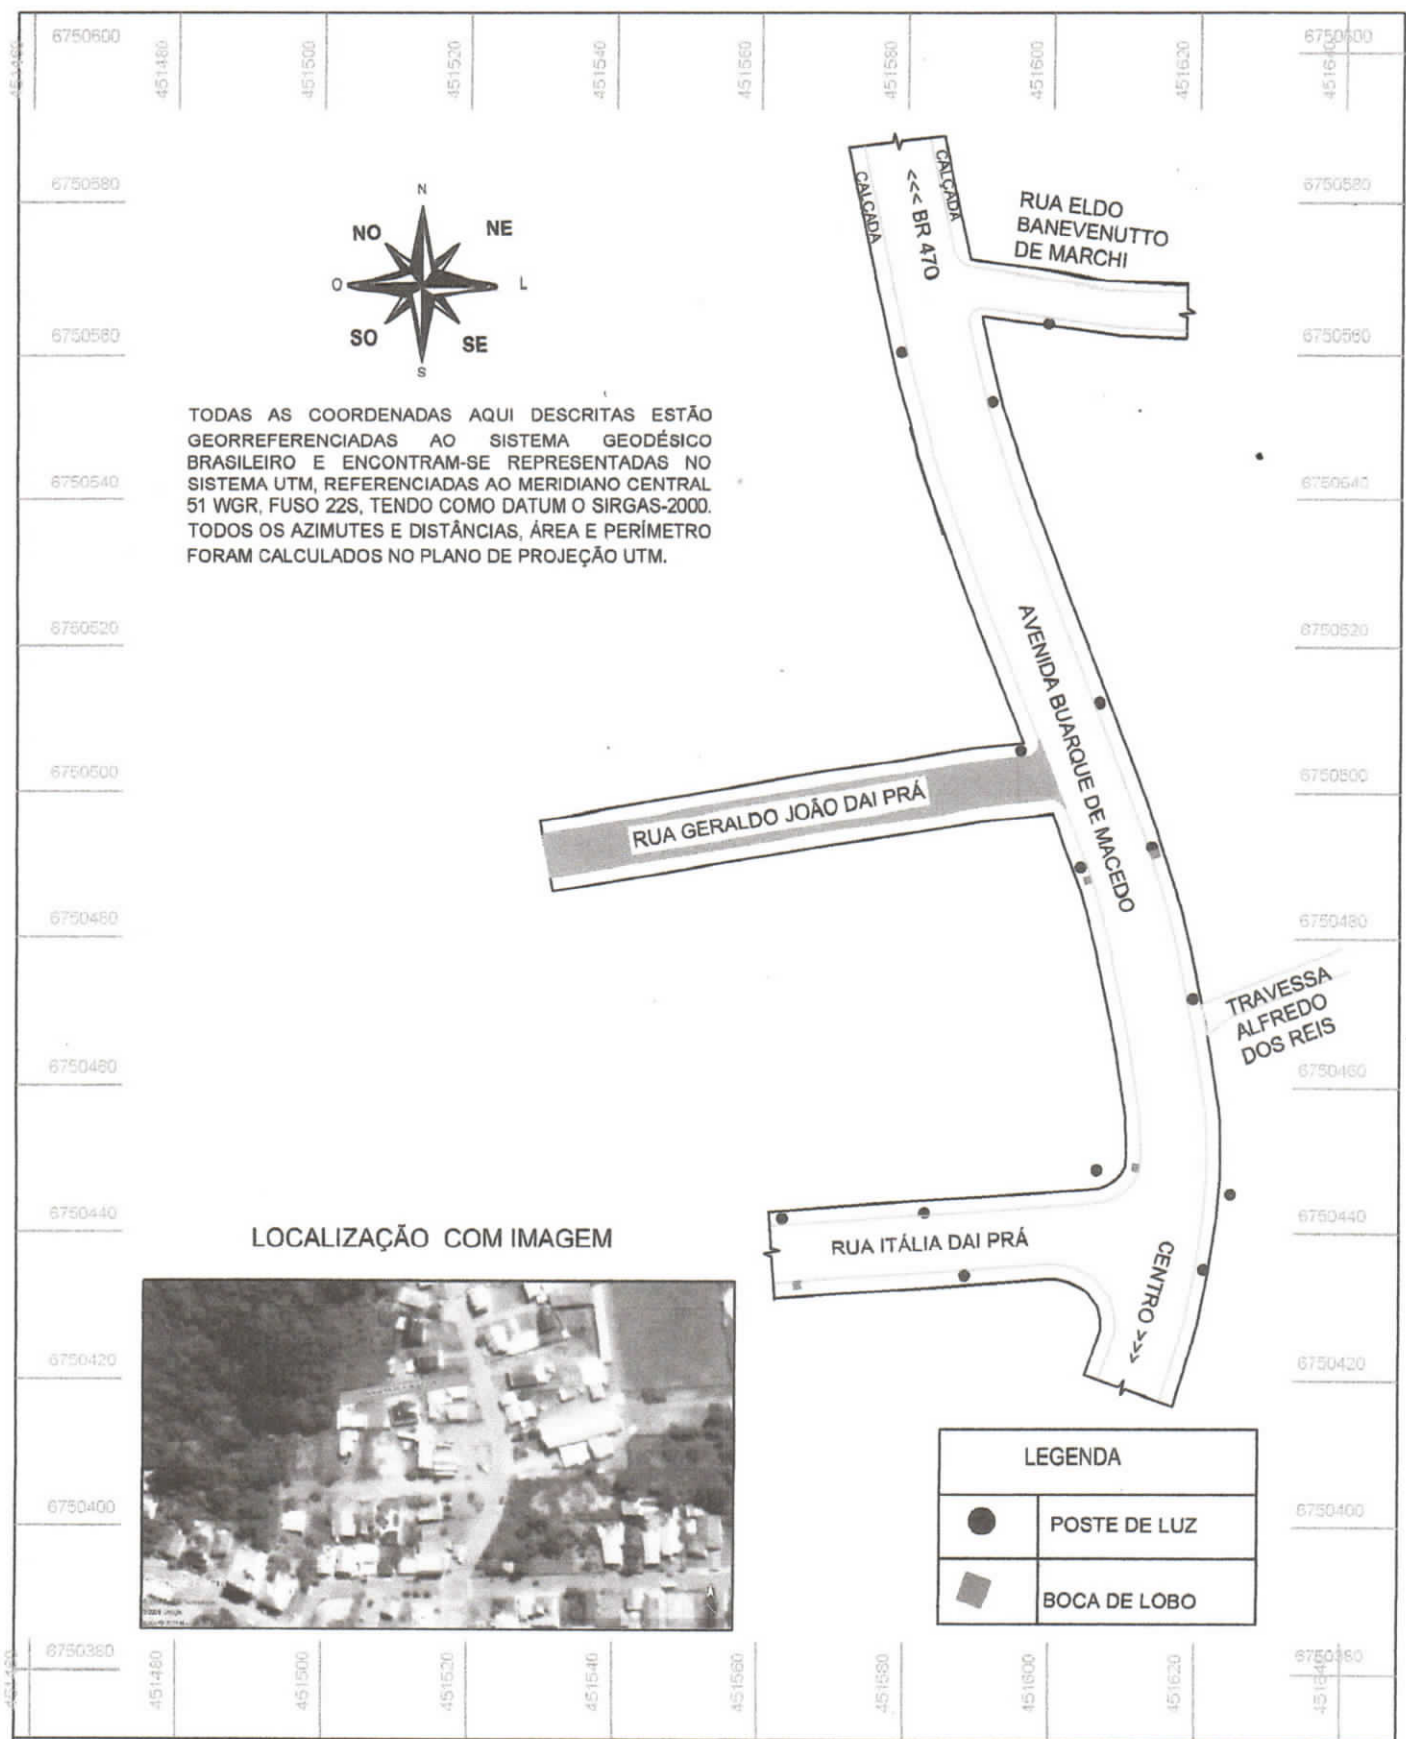

LEVANTAMENTO PLANIMÉTRICO		OBJETIVO: LOCALIZAÇÃO DA RUA GERALDO JOÃO DAI PRÁ	
DATA: JULHO/2021	IMÓVEL: URBANO	ESCALA: 1/500	ENDEREÇO: BARÃO/RS
 JACOBI TOPOGRAFIA BARÃO/RS FONES: 54 99622 1659 51 99682 2641 E_MAIL: jacobitopografia@yahoo.com.br		RESPONSÁVEL TÉCNICO:  JOSÉ ALOISIO JACOBI GEÓGRAFO / CREA RS 180.136	