



ESTADO DO RIO GRANDE DO SUL
MUNICÍPIO DE BARÃO
GABINETE DO PREFEITO

LEI Nº 2473 DE 06 DE JULHO DE 2021.

Aprova Logradouro Público " Rua Geraldo João
Dai Prá"

Prefeito Municipal de Barão , JEFFERSON SCHUSTER BORN, no uso de suas atribuições legais,

FAÇO SABER que a Câmara Municipal de Vereadores de Barão aprovou e eu sanciono e promulgo a seguinte LEI:

Art. 1º É aprovada a denominação do logradouro público como Rua "Geraldo João Dai Prá" que inicia na Rua Buarque de Macedo (Latitude 29°22'25.12"S Longitude 51°29'56.21"O) seguindo em direção a propriedade dos herdeiros Dai Prá com fim indeterminado.

Art. 2º Revogadas as disposições em contrário, esta Lei entra em vigor na data de sua publicação.

Gabinete do Prefeito Municipal de Barão, aos seis dias do mês de julho do ano de dois mil e vinte e um.

Registrado 06/07/2021
Carlos Henrique Bourscheid
Matrícula nº 628
Secretário Municipal da Administração

JEFFERSON SCHUSTER BORN
Prefeito Municipal



ESTADO DO RIO GRANDE DO SUL
MUNICÍPIO DE BARÃO
GABINETE DO PREFEITO

BIOGRAFIA DE GERALDO JOÃO DAI PRÁ

Nasceu em 16 de dezembro de 1938, no município de Montenegro (época em que Barão pertencia a esse Município) e faleceu no dia 01 de outubro de 2015 no hospital São Salvador, de Salvador do Sul.


Filho de João Baptista Dai Prá e Itália Felicina Dai Prá, residiu em Barão por toda a sua vida.

Geraldo era casado com Lourdes Dai Prá e desta união nasceram 3 filhos Angela, Juliana e Marcelo.

O "Seu Geraldo", como era conhecido em Barão e arredores, trabalhou desde muito cedo como pedreiro e marceneiro, muitas das casas mais antigas da cidade foram feitas por ele.

Uma pessoa muito ativa na comunidade, foi Juiz de Paz por muitos anos, participava ativamente da Igreja São José onde gostava de fazer as leituras da missa e cantar do coral, era também o assador do galeto nas festas da comunidade, especialmente na tradicional Festa de São José. Também foi mesário nas eleições durante muitos anos e viveu de perto a emancipação de nosso Barão.

Geraldo tinha pouco estudo, mas era uma pessoa muito carismática, amigo de todos e estava sempre pronto para ajudar a quem precisasse.

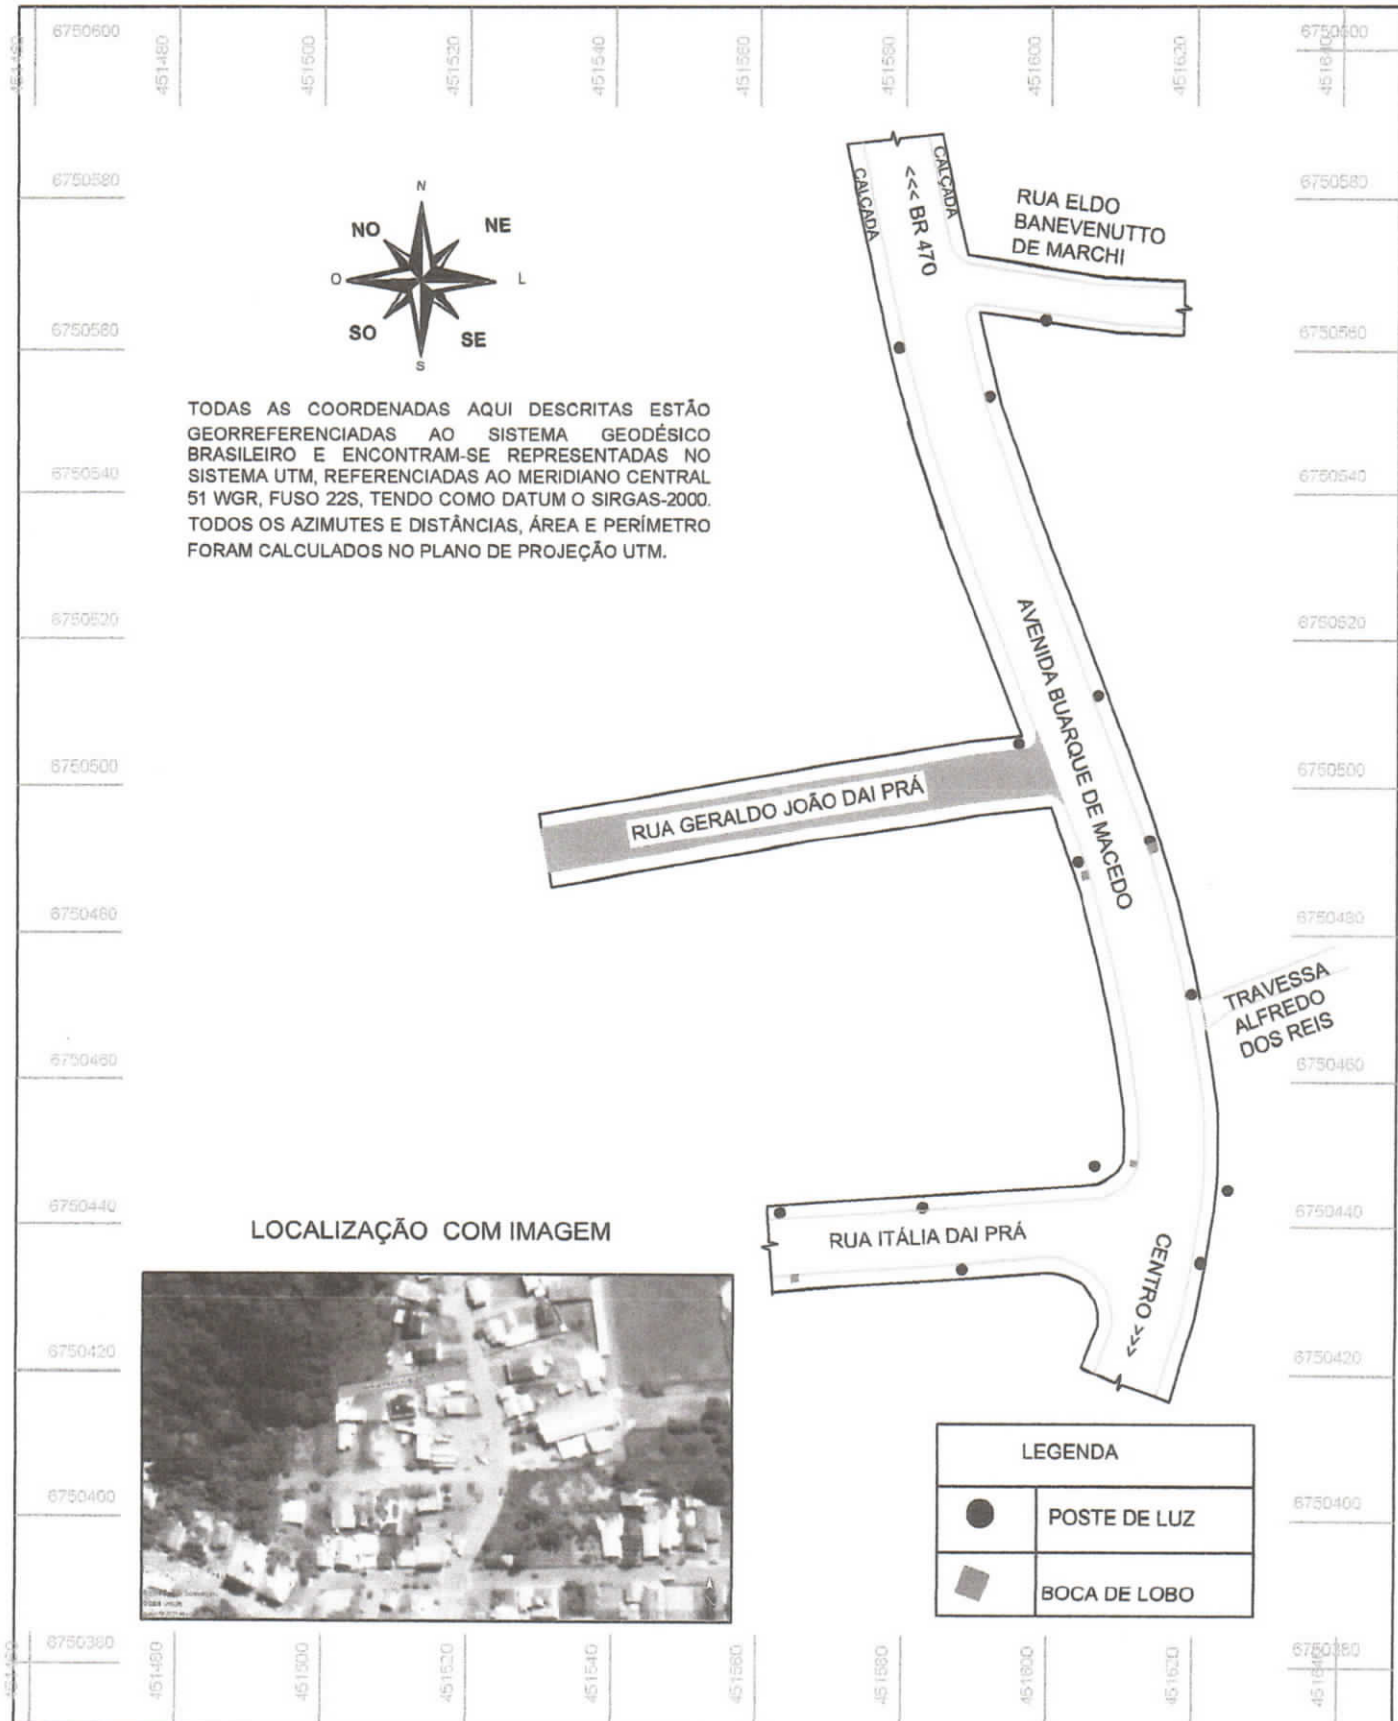

TODAS AS COORDENADAS AQUI DESCRITAS ESTÃO GEORREFERENCIADAS AO SISTEMA GEODÉSICO BRASILEIRO E ENCONTRAM-SE REPRESENTADAS NO SISTEMA UTM, REFERENCIADAS AO MERIDIANO CENTRAL 51 WGR, FUSO 22S, TENDO COMO DATUM O SIRGAS-2000. TODOS OS AZIMUTES E DISTÂNCIAS, ÁREA E PERÍMETRO FORAM CALCULADOS NO PLANO DE PROJEÇÃO UTM.

LOCALIZAÇÃO COM IMAGEM




LEGENDA	
	POSTE DE LUZ
	BOCA DE LOBO

LEVANTAMENTO PLANIMÉTRICO OBJETIVO: LOCALIZAÇÃO DA RUA GERALDO JOÃO DAI PRÁ

DATA: JULHO/2021 IMÓVEL: URBANO ESCALA: 1/500 ENDEREÇO: BARÃO/RS

JACOBI TOPOGRAFIA
 BARÃO/RS FONES:
 54 99622 1659
 51 99682 2641
 E_MAIL: jacobitopografia@yahoo.com.br

RESPONSÁVEL TÉCNICO:
José Aloísio Jacobi
 JOSÉ ALOÍSIO JACOBI
 GEÓGRAFO / CREA RS 180.136

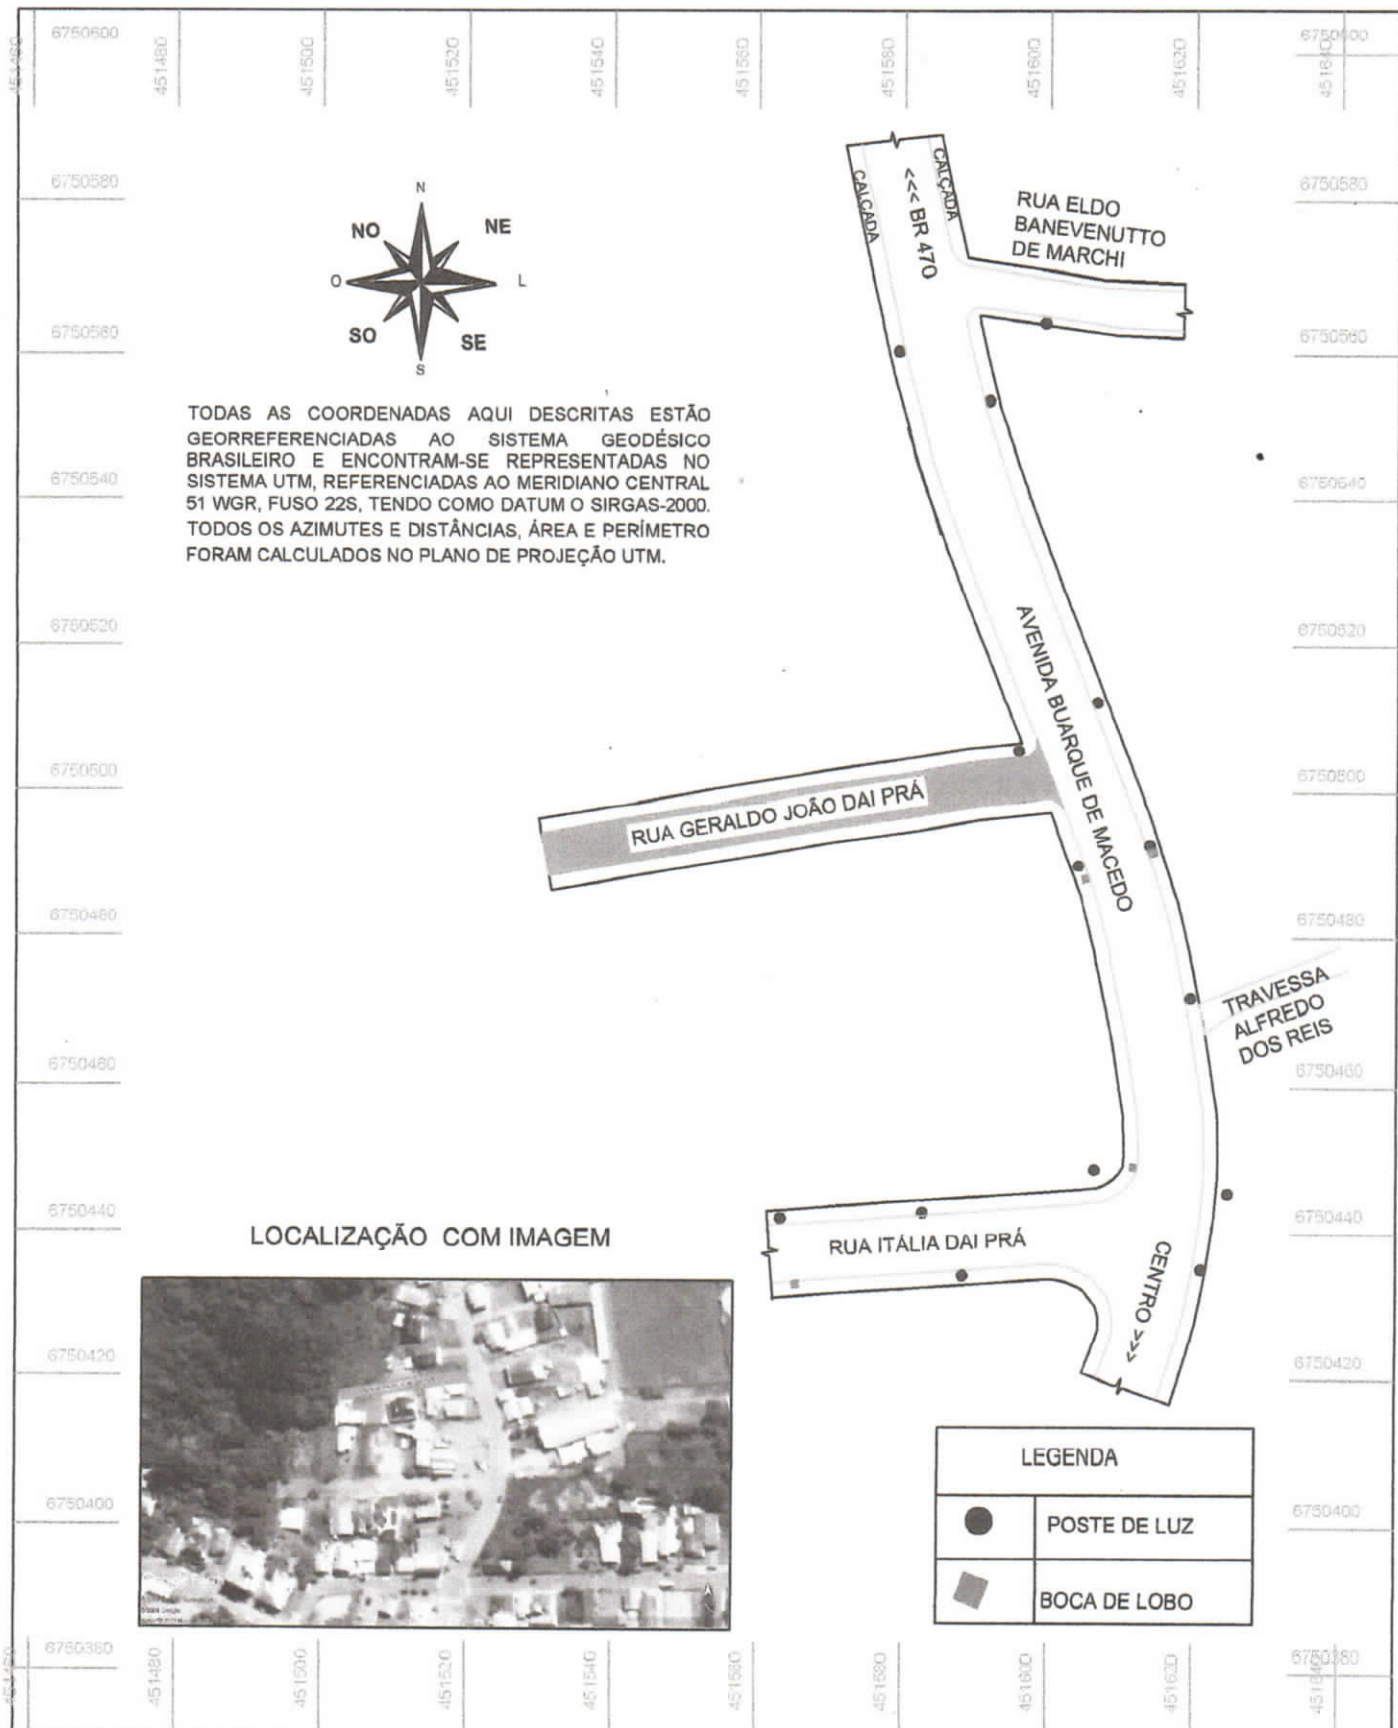

LEVANTAMENTO PLANIMÉTRICO		OBJETIVO: LOCALIZAÇÃO DA RUA GERALDO JOÃO DAI PRÁ	
DATA: JULHO/2021	IMÓVEL: URBANO	ESCALA: 1/500	ENDEREÇO: BARÃO/RS

JACOBI TOPOGRAFIA
 BARÃO/RS FONES
 54 99622 1659
 51 99662 2041
 E_MAIL: jacobitopografia@yahoo.com.br

RESPONSÁVEL TÉCNICO:

José A. Jacobi
 JOSÉ ALOÍSIO JACOBI
 GEÓGRAFO / CREA RS 180.136